
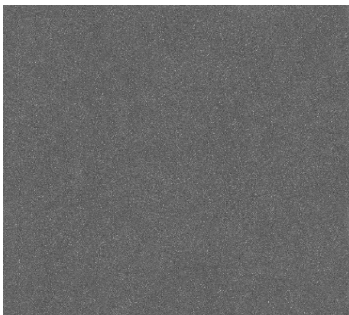
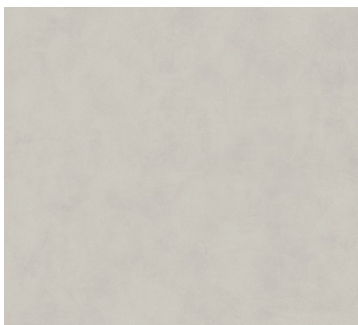

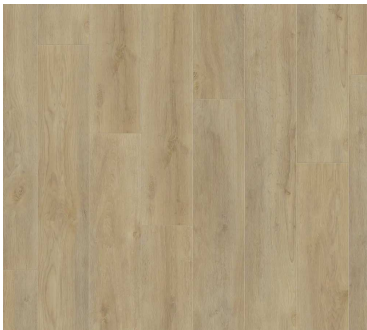

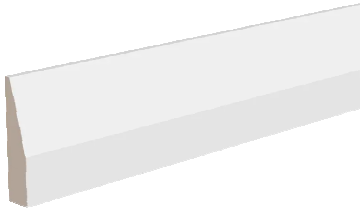






Тип	Вариант 1			Вариант 2		
	Комментарий	Ссылка	Изображение	Комментарий	Ссылка	Изображение
Пол санузел	Светлый оттенок, гладкая фактура	https://msk.		Более песочная структура, глубокий оттенок	https://ms	
Стены санузел	На грани с серым и бежевым, с полом единое целое	https://msk.		Бежевый цвет, теплое решение	https://ms	
Пол основной	Более нейтральный цвет	https://lema		Более теплый оттенок	https://lem	

Плинтус основной	Минималистич ная форма	https://lema				
Стены	Светлый оттенок ближе к белому	https://xn--8		Более глубокий, больше	https://xn--80	
Двери межкомнатн ые	Минималистич ное решение	https://stolicad				
Ручки	Плавные формы, нейтральный оттенок	https://stolica		Плавные формы, теплый металлик	https://stolica	

Электрика	Плавные формы, минималистич ный дизайн	https://www.va				
-----------	---	---	--	--	--	--


4 Экспликация помещений		
Номер	Имя	Площадь
1	Помещение	3.7 м²
2	Помещение	11.6 м²
3	Помещение	20.3 м²
4	Помещение	4.6 м²

Общая площадь 40.3 м²

Ведомость материалов отделки стен		
Номер помещения	Тип	Материал: Площадь
1	Краска Y482	15.3 м²
2	Краска X460 Гипс	31.5 м²
3	Краска Y482	38.9 м²
3	Кристал Пьюр Натуральный 610010002834 600x1200x9	7.4 м²
4	Про Догана бежевый светлый матовый обрешной DD841590R 800x800x9	15.4 м²
4	Про Матрикс светлый бежевый обрешной DD601820R 600x600x9	4.7 м²

-
- 12 шт.
- 30 шт.
- 14 шт.

Покраска оконных и стеновых откосов (Краска G457)- 21пм

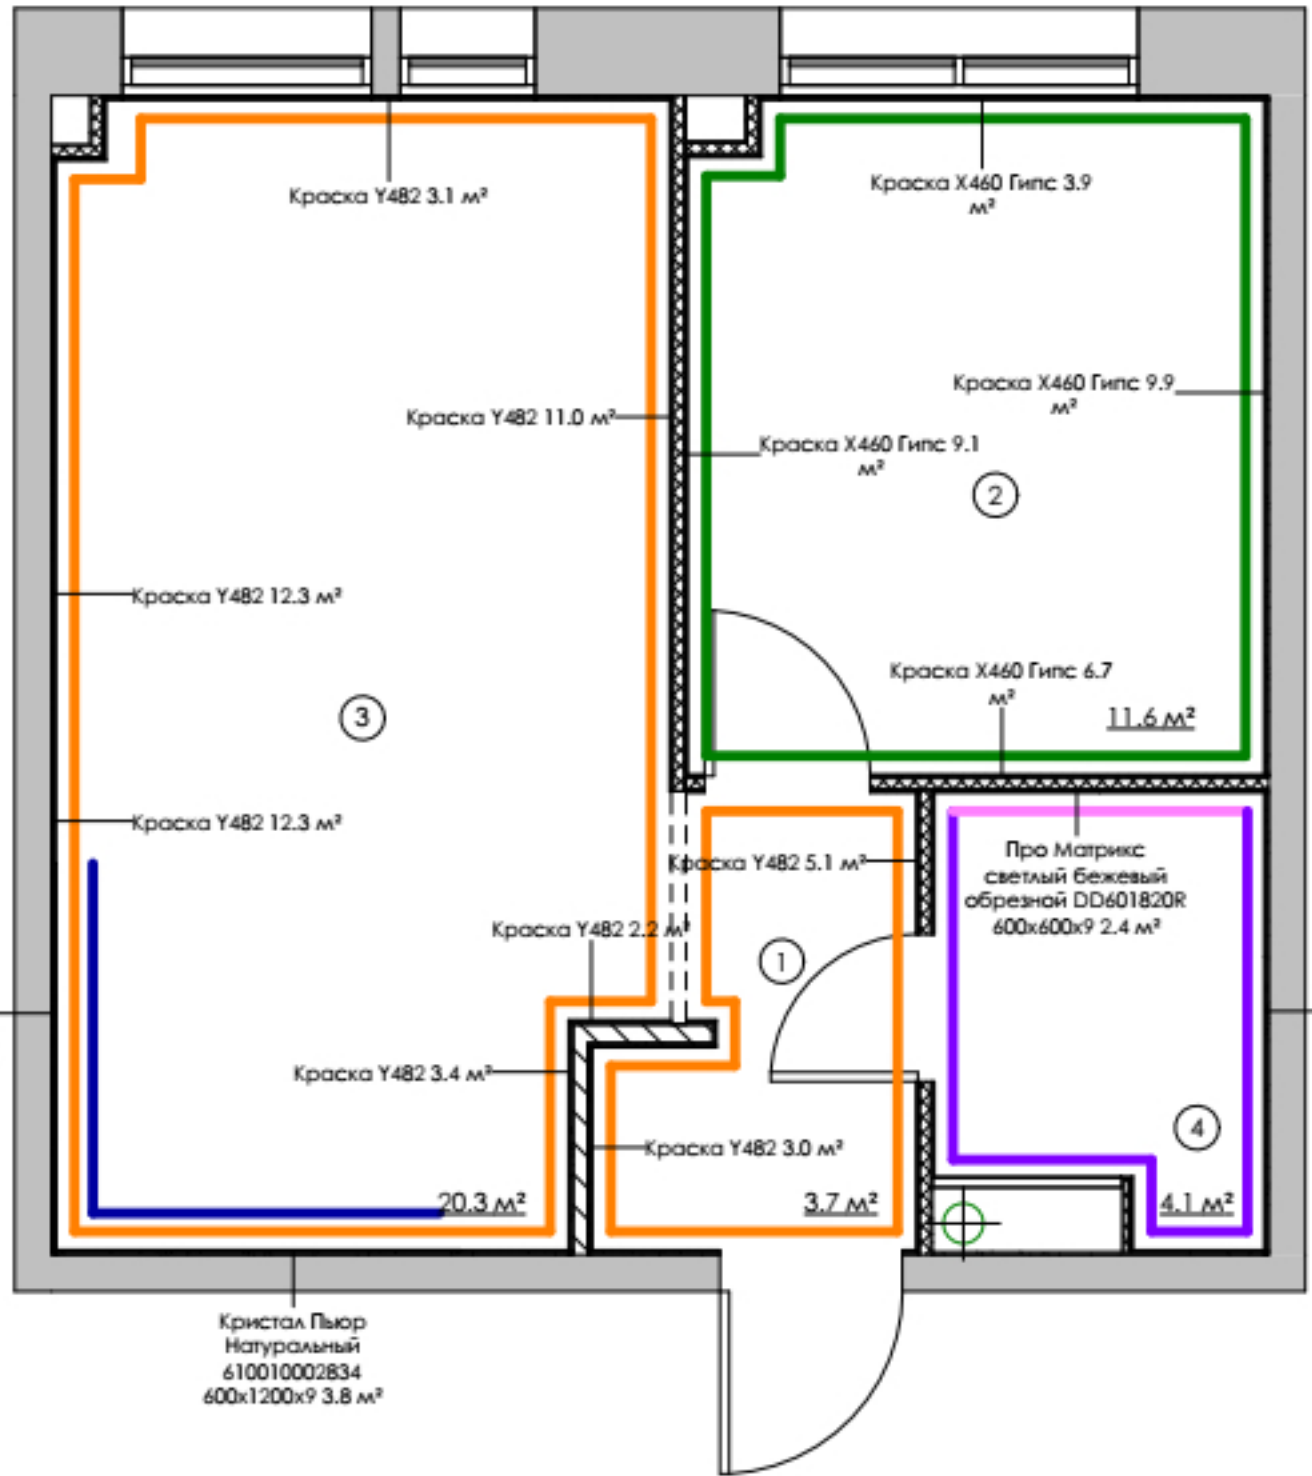

					2024	24-11-01 -			
						Дизайн-проект квартиры. Строительные чертежи			
Изм.	Кол. уч.	Лист	№ док.	Подпись	Дата				
Начальник						г. Москва, ул. М. Очаковская, д.4, кор.1, кв.334	Стадия	Лист	Листов
ЛП		Лаврентьев П.А.					АР	12	
						План отделки стен	Студия дизайна Павла Лаврентьева okdesignspb.ru		

Условные обозначения:

- Пенобетон
- ГКЛ